

# 横浜シンフォステージ ウエストタワー

## 外觀



## アクセス



所在地	神奈川県横浜市西区 みなとみらい5丁目1番2号
交通アクセス	JR線他「横浜」駅徒歩8分 みなとみらい線「新高島」駅徒歩1分

## 物件概要

規 模	B1F/30F
延 床 面 積	35,202.69坪
竣 工	2024/03
構 造	S・SRC造
施 工	大林組
貸 主	日鉄興和不動産
そ の 他	横浜駅から雨に濡れずにアクセス可能 非常用発電機設置、CGS導入、制震構造 BELS5つ星、ZEB Ready認証取得

## お問い合わせ先

株式会社 大林組  
開発事業本部 開発推進部

TEL 03 (5769) 1223  
FAX 03 (5769) 1953



OBAYASHI

## 空室状况


## 横浜シンフォステージ ウエストタワー

フロア図面

## お問い合わせ先

株式会社 大林組  
開発事業本部 開発推進部

TEL 03 (5769) 1223  
FAX 03 (5769) 1953

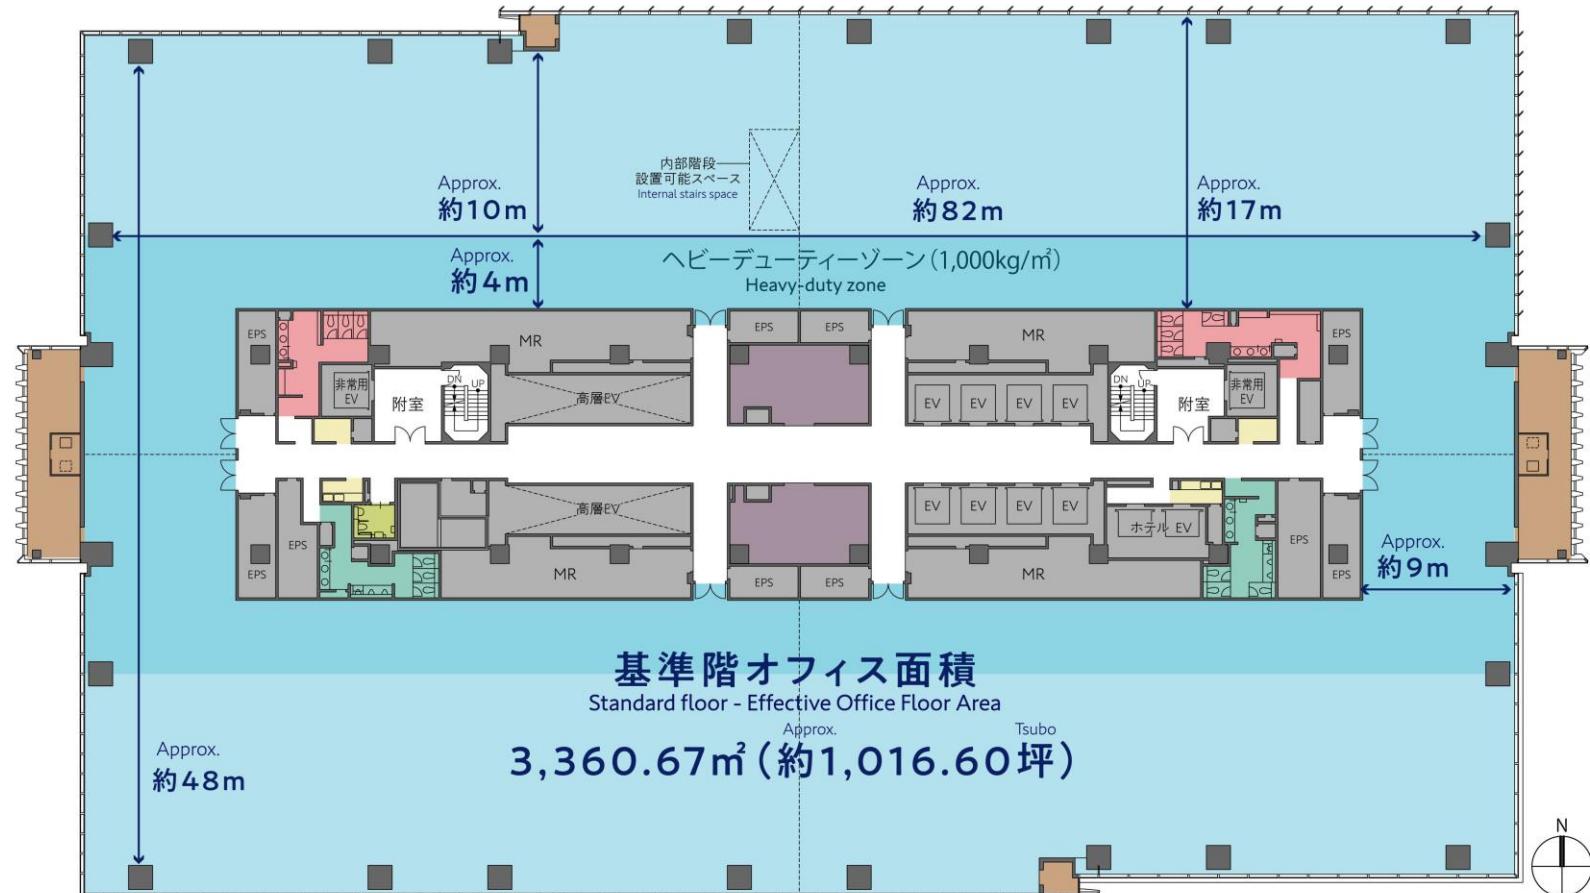

男性用トイレ Men's Restroom 女性用トイレ Women's Restroom 多目的トイレ Barrier-free Restroom 純湯室・ベンダー・リフレッシュコーナー Office Pantry / Vendor corner / Refresh corner 設備パレコニー Balcony for HVAC Unit,etc 防災備蓄倉庫 Emergency Supplies Storeroom